


## OBJAŚNIENIA

### Elementy projektowane

- Kwarta składowiska
- Nasypy rozgraniczające
- Drenaż pod uszczelnieniem
- Drenaż wód odciekowych
- Kanalizacja
- Kanalizacja ciśnieniowa
- Kabel elektryczny
- Rowy odwadniające
- Drenaż głęboki
- Instalacja hydrantowa
- Instalacja wodociągowa
- Instalacja odgazowania
- Droga technologiczna
- Ogrodzenie
- Pas zieleni izolacyjnej
- Zbiorniki
- Pompownie
- KS+P Kontener ssawy wraz z pochodnią
- KP Kontener połączeniowy
- SG Studnie gazowe
- Aeratory
- Śluza
- Lampy oświetlenia
- Monitoring wizyjny
- 247,20 Rzędne projektowane
- Hydrant
- Podczyszczalnia
- PPW Punkt poboru wody (p.poż)
- Stacja transformatorowa
- SW Studnia wodomierzowa
- SA Studnia armaturowa

### Elementy istniejące

- Piezometr na dopływie
- Piezometr na odpływie
- st.g Studnie gazowe
- Kanalizacja
- Wodociąg
- Kabel elektryczny
- Przewody gazowe
- pzm VII Piezometr
- rp1 Reper

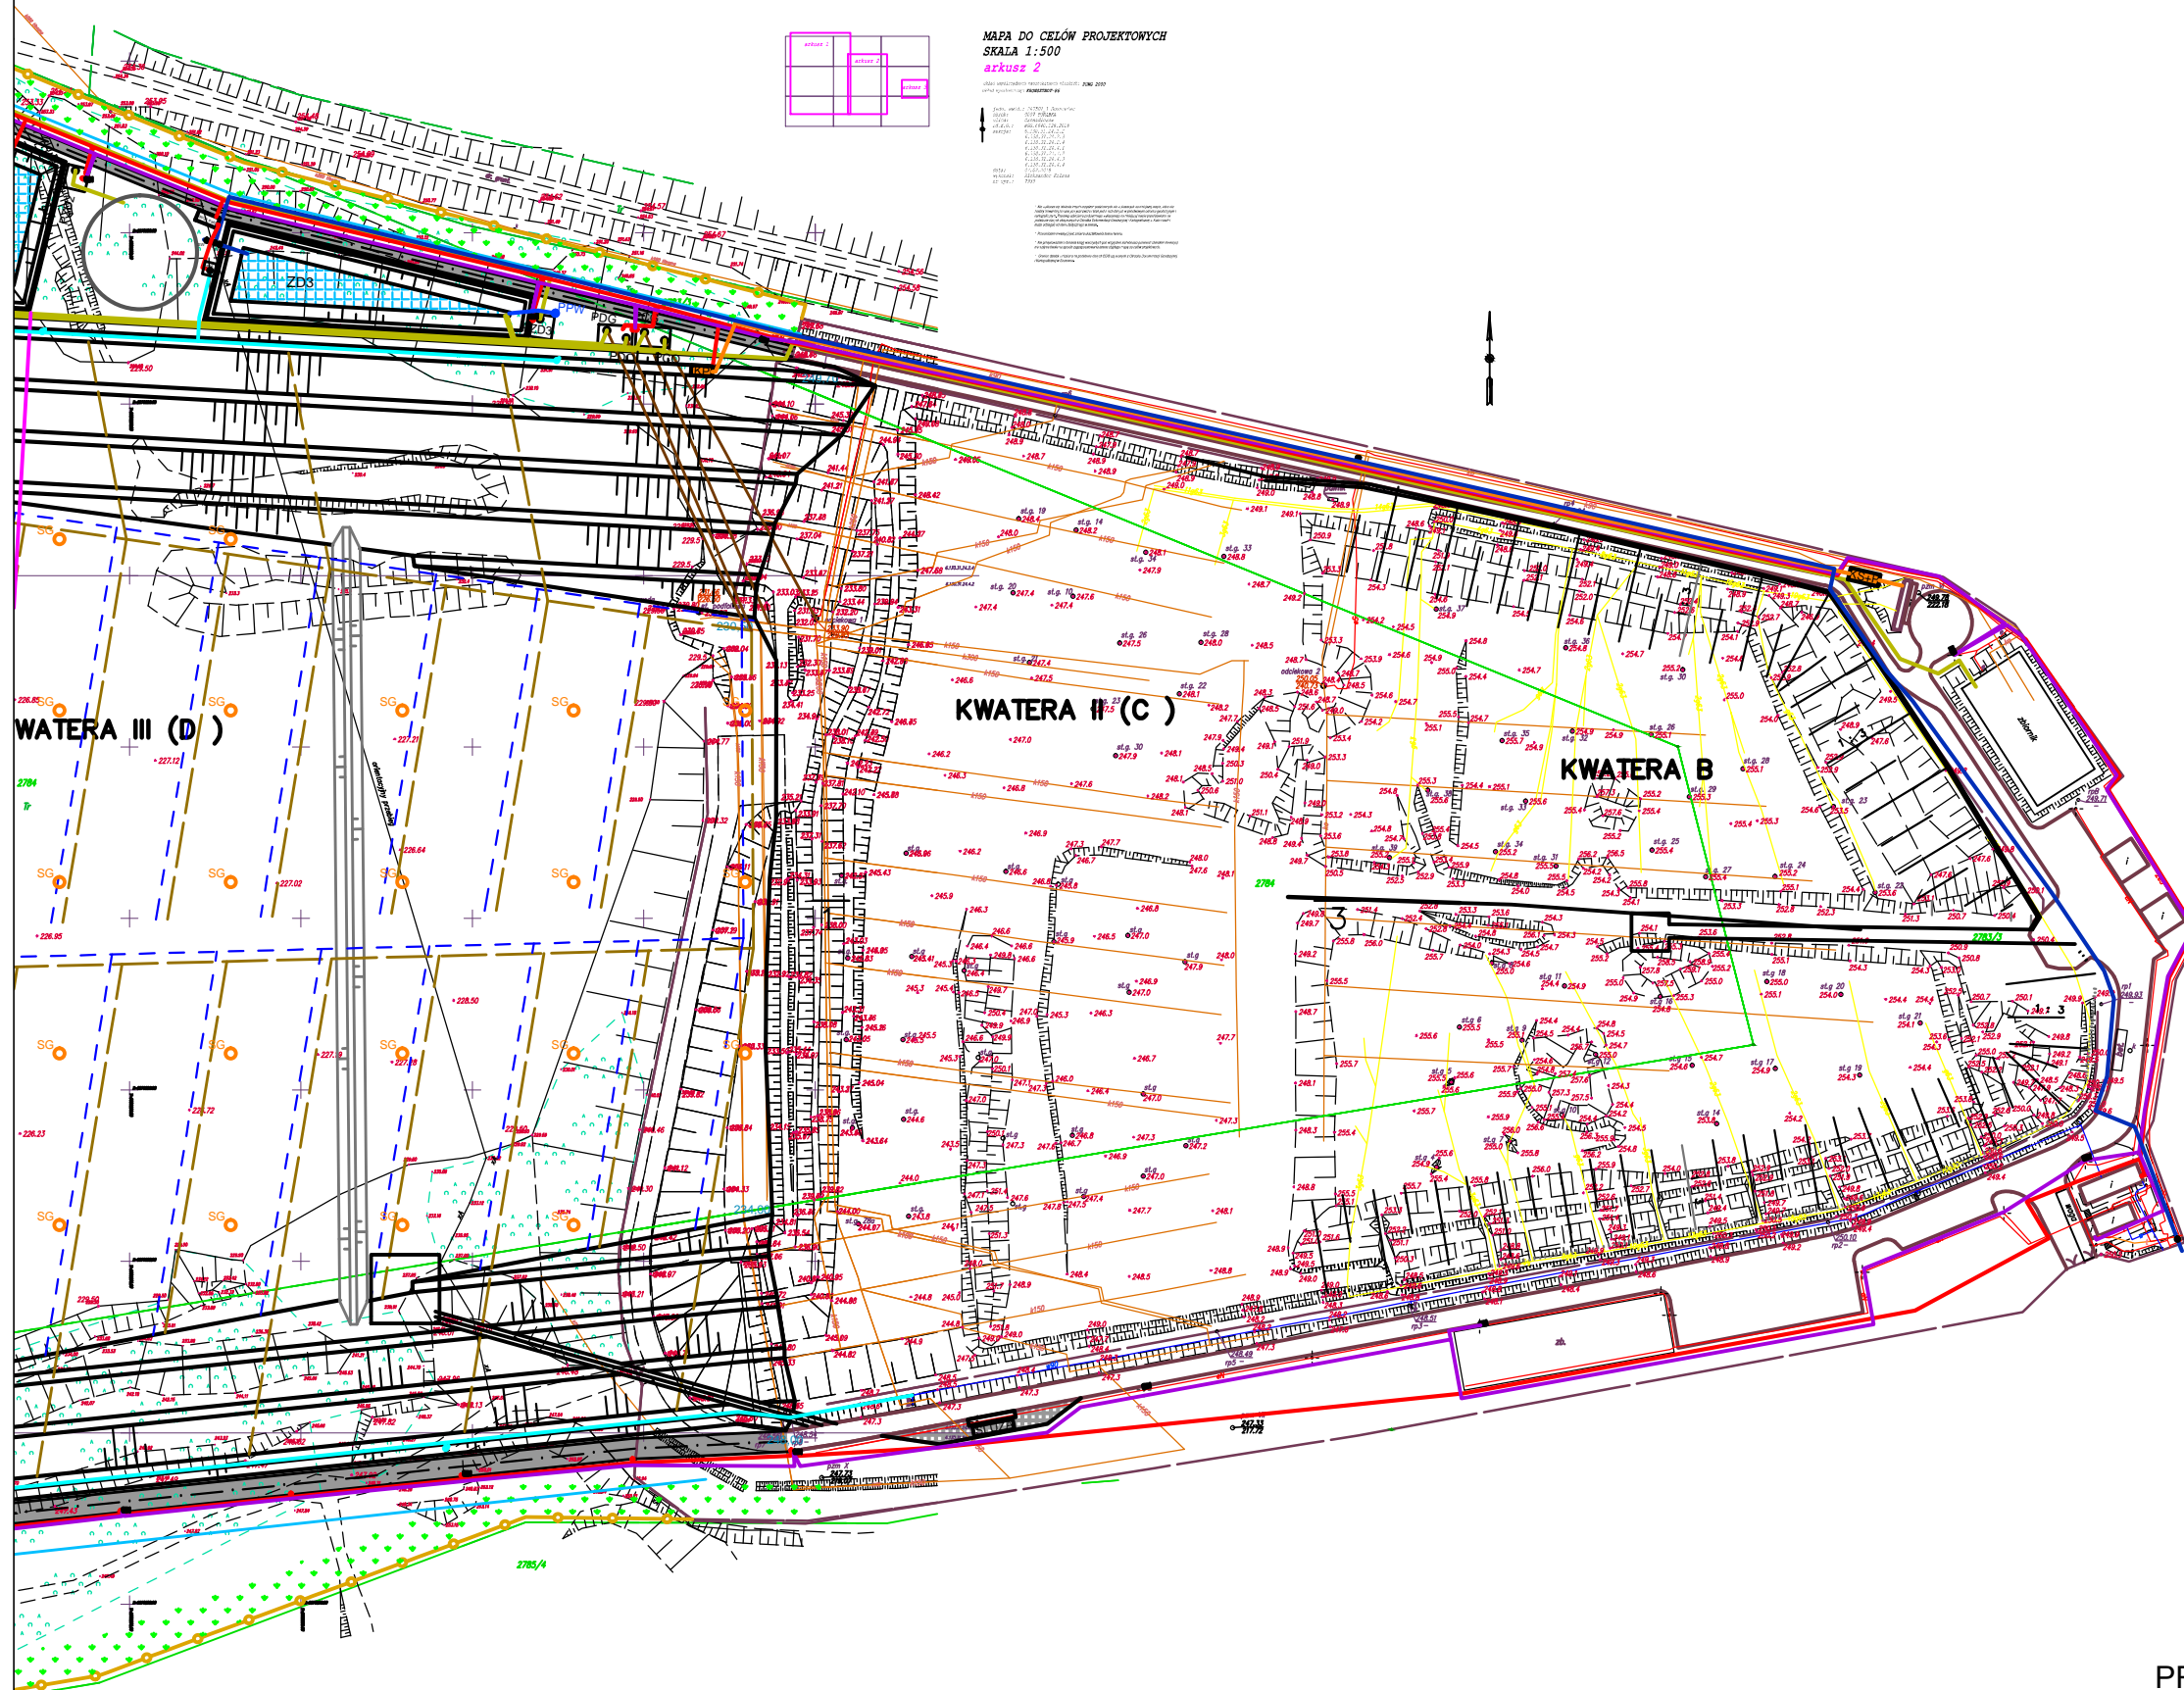

Załącznik graficzny nr 1 do  
PROGRAMU FUNKCJONALNO-UŻYTKOWEGO  
"Konceptcja rozbudowy Składowiska odpadów innych niż niebezpieczne  
i objętne w Sosnowcu przy ul. Grenadierów"

PLAN - ARKUSZ 2